


住戸タイプ別の平面詳細図の例

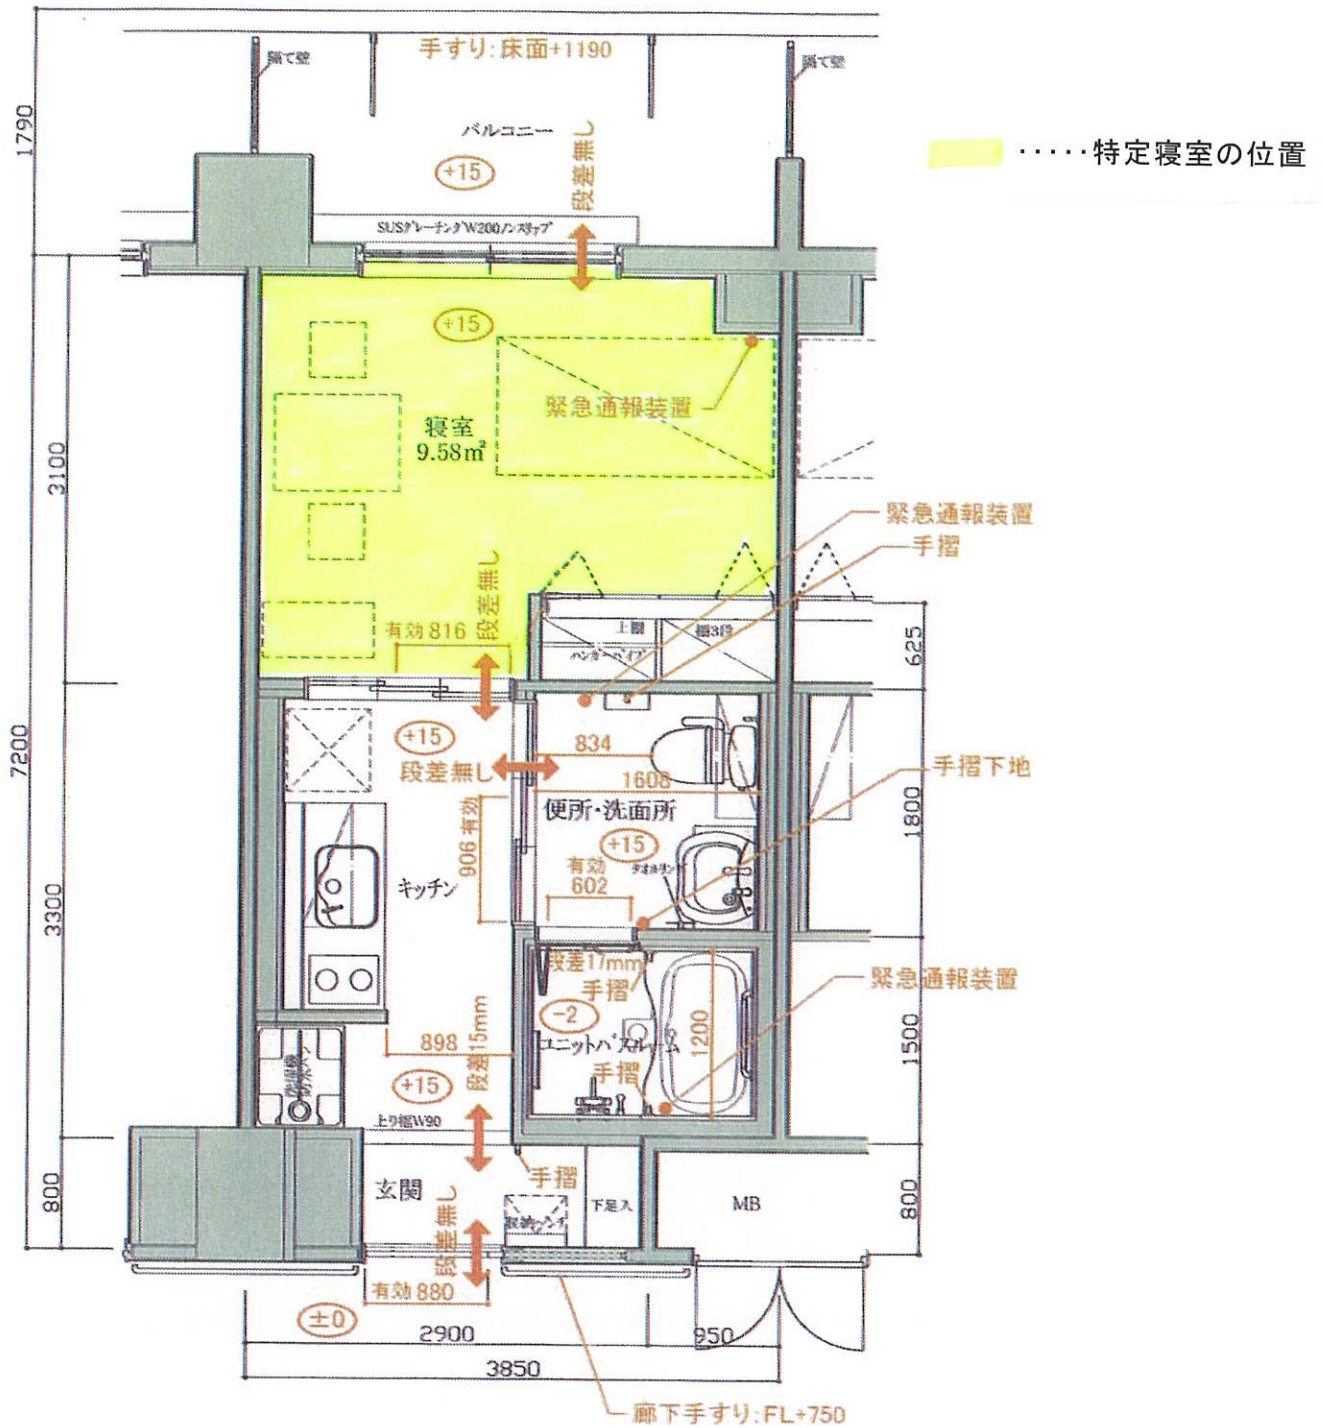

.....特定寝室の位置

住戸ユニットEタイプ平面詳細図

住戸面積 27.72m² (メーターボックス除き26.96m²)

