


住戸タイプ別の平面詳細図の例

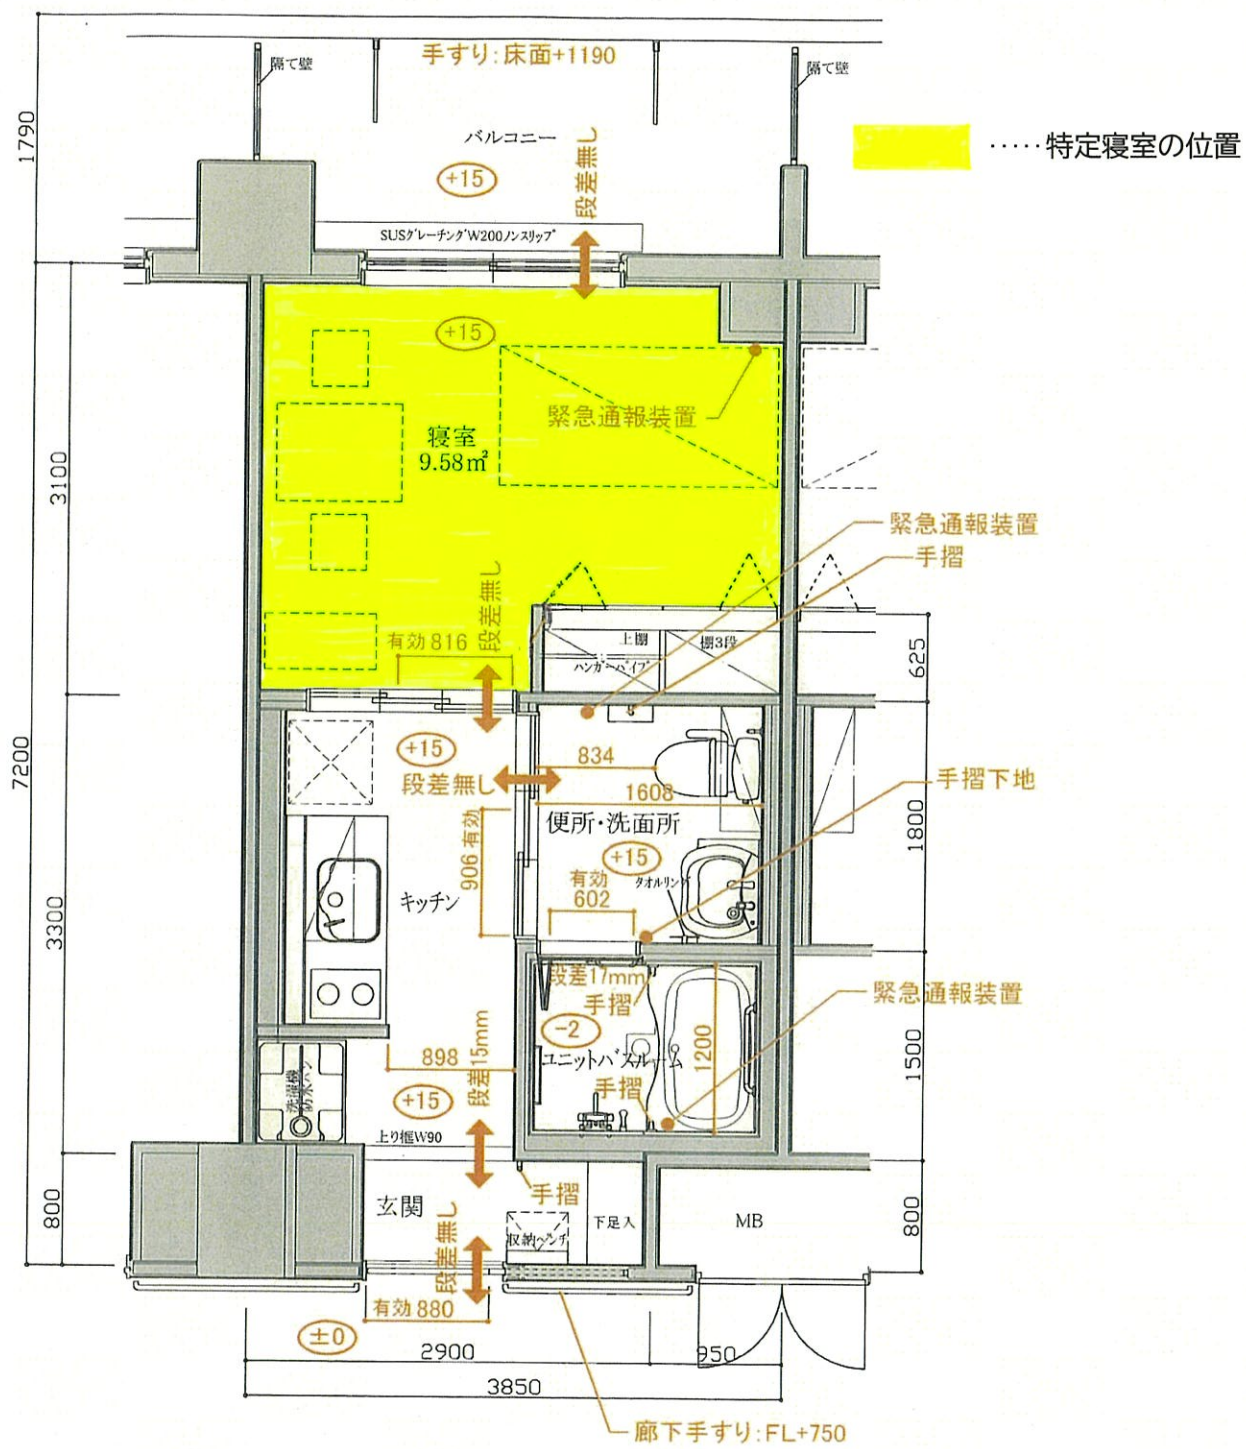

住戸ユニットEタイプ平面詳細図

住戸面積 27.72㎡ (メーターボックス除き26.96㎡)